


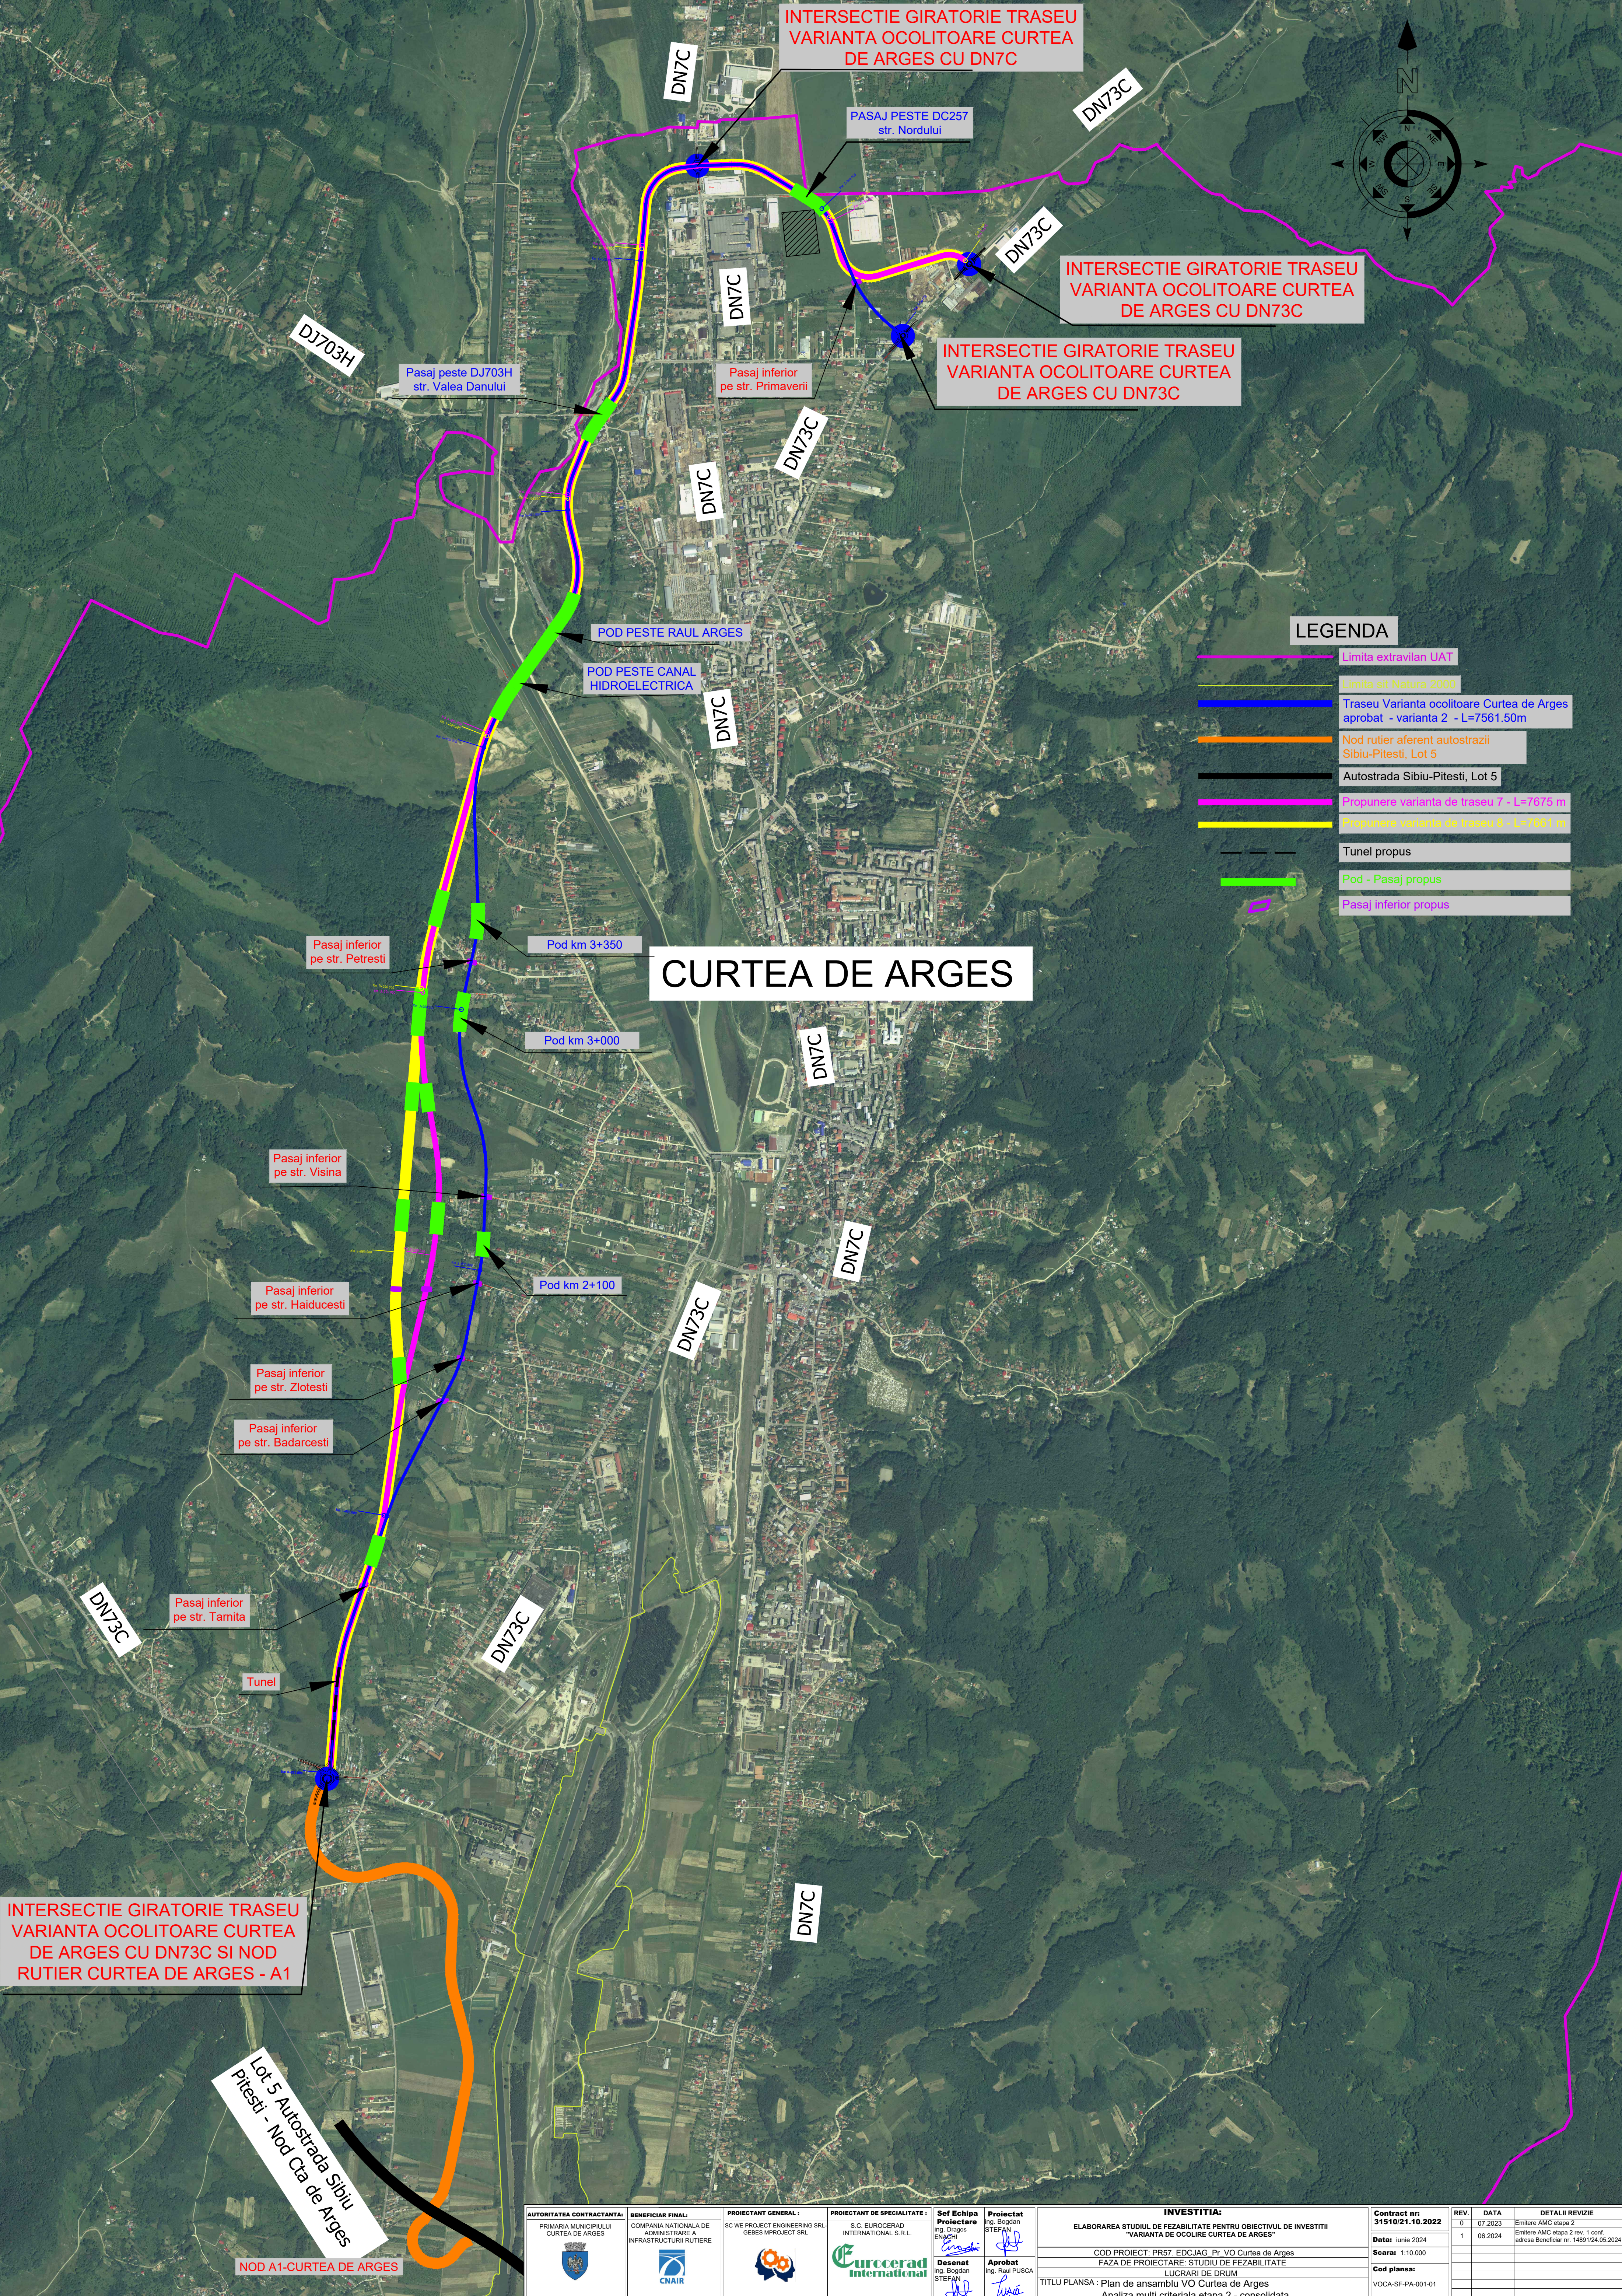

LEGENDA

- Limita extravilan UAT
- Limita sit Natura 2000
- Traseu Varianta ocolitoare Curtea de Arges aprobat - varianta 2 - L=7561.50m
- Nod rutier aferent autostrazii Sibiu-Pitesti, Lot 5
- Autostrada Sibiu-Pitesti, Lot 5
- Propunere varianta de traseu 7 - L=7675 m
- Propunere varianta de traseu 8 - L=7661 m
- Tunel propus
- Pod - Pasaj propus
- Pasaj inferior propus

CURTEA DE ARGES

INTERSECTIE GIRATORIE TRASEU
VARIANTA OCOLITOARE CURTEA
DE ARGES CU DN73C SI NOD
RUTIER CURTEA DE ARGES - A1

Lot 5 Autostrada Sibiu
Pitesti - Nod Cta de Arges

NOD A1-CURTEA DE ARGES

AUTORITATEA CONTRACTANTA:		BENEFICIAR FINAL:	PROIECTANT GENERAL:	PROIECTANT DE SPECIALITATE:	Sef Echipa Proiectare	Proiectat	INVESTITIA:		Contract nr:	REV.	DATA	DETALII REVIZIE
PRIMARIA MUNICIPIULUI CURTEA DE ARGES		COMPANIA NATIONALA DE ADMINISTRARE A INFRASTRUCTURII RUTIERE	SC WE PROJECT ENGINEERING SRL GEBES PROIECT SRL	S.C. EURO CERAD INTERNATIONAL S.R.L.	Ing. Bogdan STEFAN	Ing. Bogdan STEFAN	ELABORAREA STUDIUL DE FEZABILITATE PENTRU OBIECTIVUL DE INVESTITII "VARIANTA DE OCOLIRE CURTEA DE ARGES"		31510/21.10.2022	0	07.2023	Emitere AMC etapa 2
							COD PROIECT: PR57, EDCJAG Pr VO Curtea de Arges		Data:	1	06.2024	Emitere AMC etapa 2 rev. 1 cont adresa Beneficiar nr. 14891/24.05.2024
							FAZA DE PROIECTARE: STUDIU DE FEZABILITATE		Scara:			
							LUCRARI DE DRUM		Cod planşa:			
							TITLU PLANSA: Plan de ansamblu VO Curtea de Arges		VOCA-SF-PA-001-01			
							Analiza multi criteriala etapa 2 - consolidata					